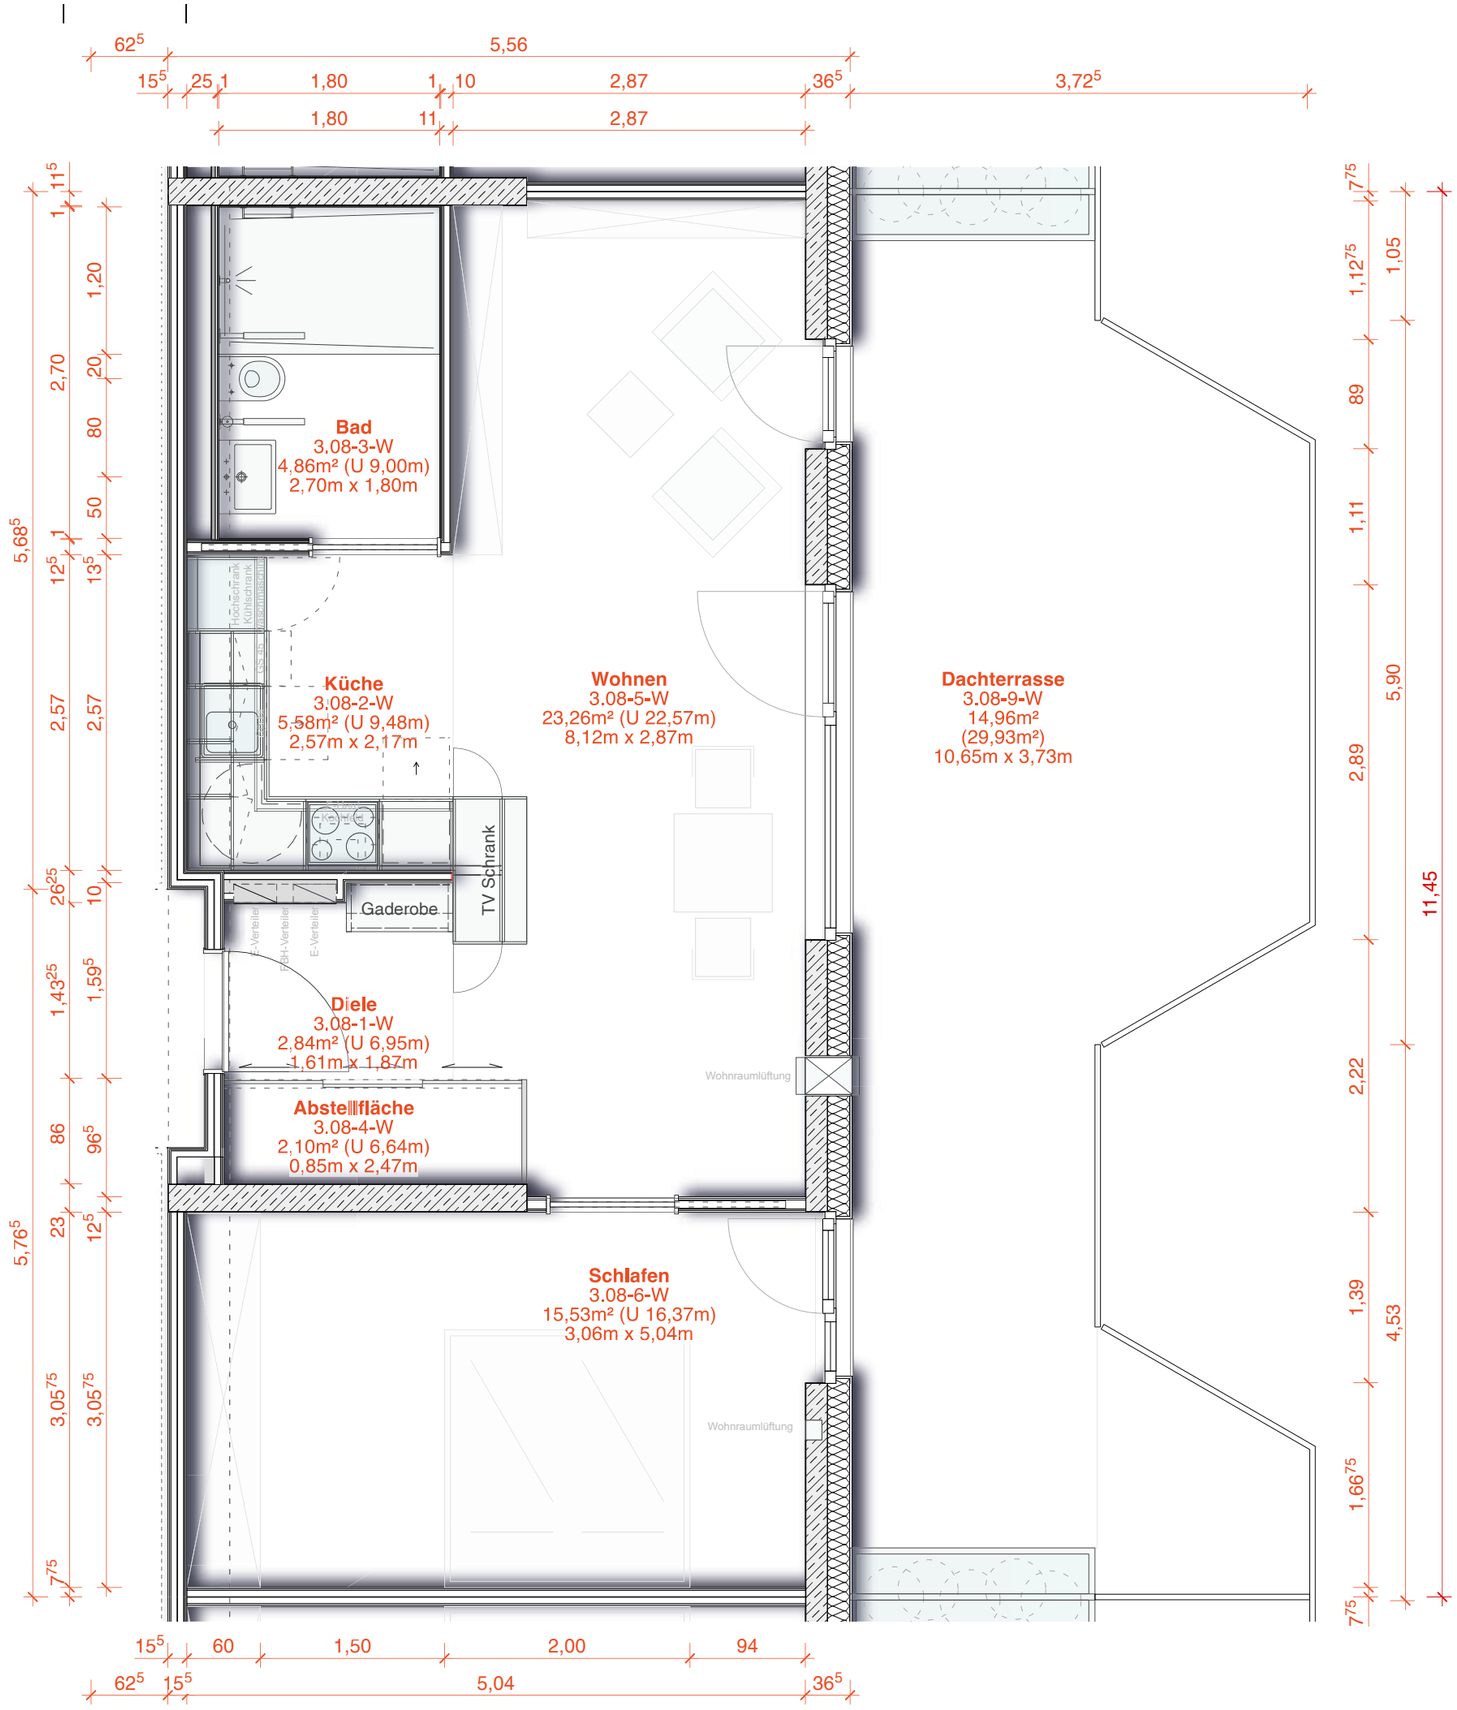

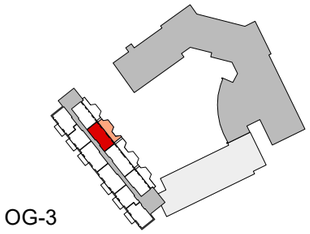

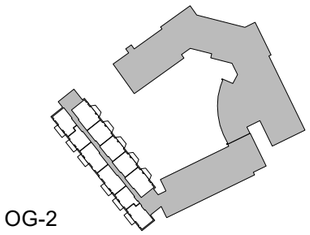

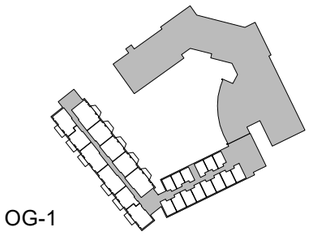

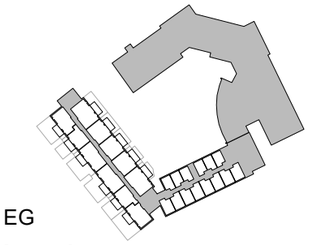

Lageplan
M1:2500

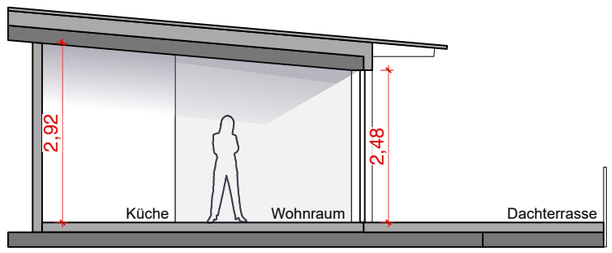

Schemaschnitt
M1:100

Wohnfläche ohne Dachterrasse
54,17 m²

Wohnfläche inkl. 50% Dachterrasse
69,13 m²

Planinhalt

Wohnung 3.08-W

Ausrichtung	Massstab	Erstellt am
	1:50	23.01.23

Projekt

Erweiterung
Seniorenhaus Grafing
Hans-Eham-Platz 2 - 4
85567 Grafing b. M.

Architekt

BESLMÜLLER KIESEWETTER
STUDIO_**PLUS** ARCHITEKTEN
München Grafing

Bauherr

Stiftung Seniorenhaus Grafing Bau-GmbH
Hans-Eham-Platz 2 - 4
85567 Grafing b. M.

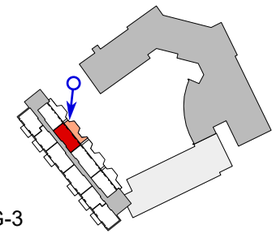

OG-3

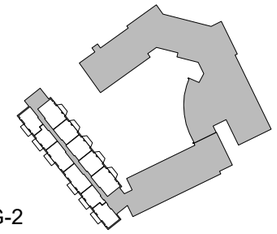

OG-2

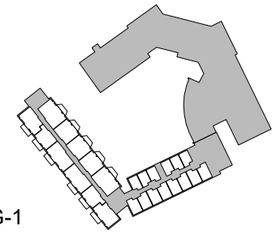

OG-1

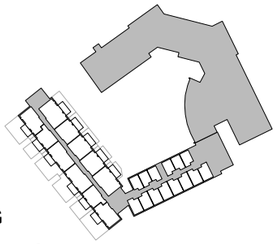

EG

Lageplan

M1:2500

Planinhalt 3D Darstellung

Wohnung 3.08-W

Ausrichtung	Massstab	Erstellt am
		23.01.23

Projekt

Erweiterung
Seniorenhaus Grafing
Hans-Eham-Platz 2 - 4
85567 Grafing b. M.

Architekt

BESLMÜLLER KIESEWETTER
STUDIO_**PLUS** ARCHITEKTEN
München Grafing

Bauherr

Stiftung Seniorenhaus Grafing Bau-GmbH
Hans-Eham-Platz 2 - 4
85567 Grafing b. M.

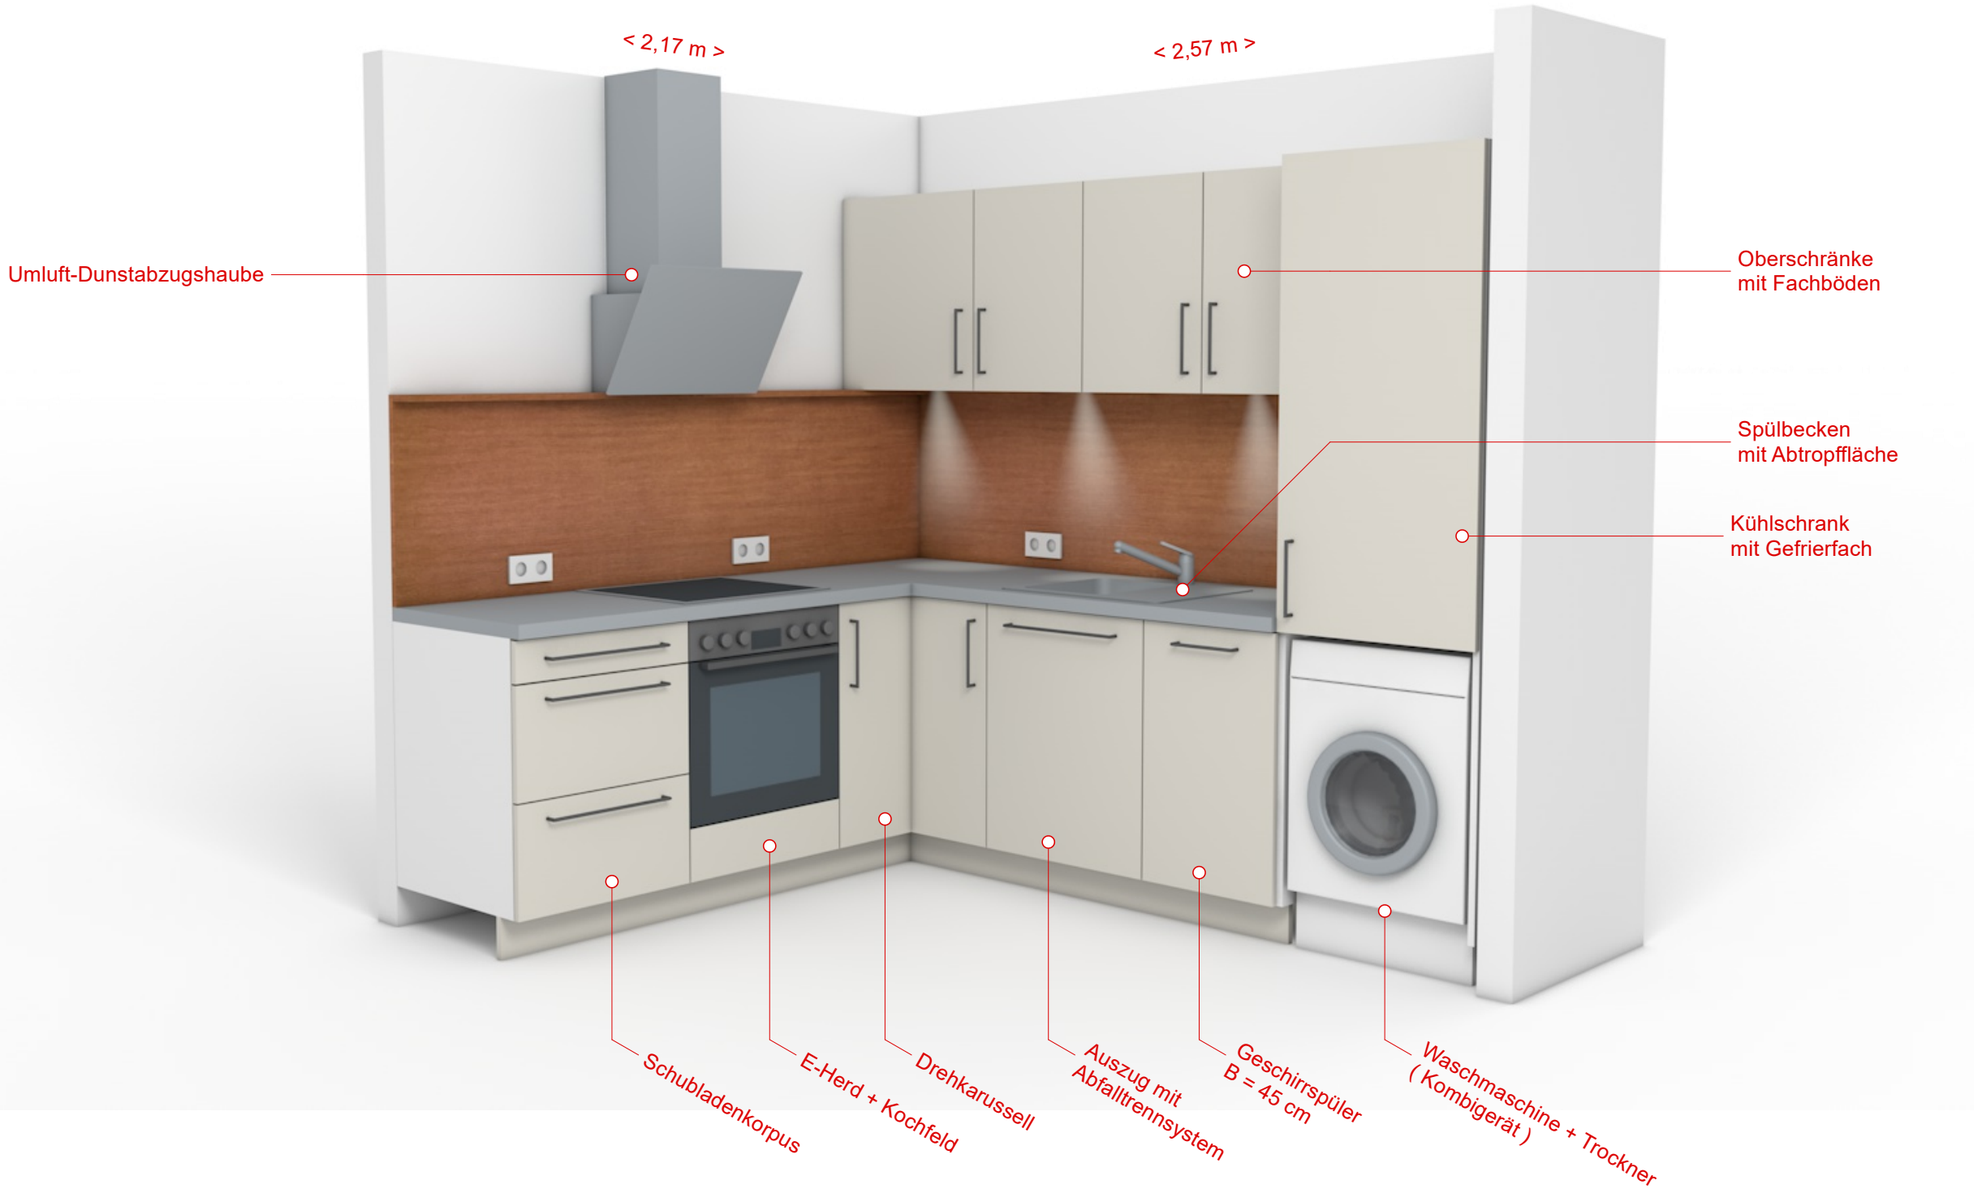

Planinhalt

Küche 2,57m x 2,17m

Variante	Ausrichtung	Massstab	Erstellt am
			23.01.23

Projekt

Erweiterung
Seniorenhaus Grafing
Hans-Eham-Platz 2 - 4
85567 Grafing b. M.

Architekt

BESLMÜLLER KIESEWETTER
STUDIO_**PLUS** ARCHITEKTEN
München Grafing

Bauherr

Stiftung Seniorenhaus Grafing Bau-GmbH
Hans-Eham-Platz 2 - 4
85567 Grafing b. M.

Grundriss

Ansicht

Planinhalt

Bad 2,70m x 1,80m
3.07-W; 3.08-W; 3.09-W; 3.10-W

Variante	Ausrichtung	Massstab	Erstellt am
			23.01.23

Projekt

Erweiterung
Seniorenhaus Grafing
Hans-Eham-Platz 2 - 4
85567 Grafing b. M.

Architekt

BESLMÜLLER KIESEWETTER
STUDIO_**PLUS** ARCHITEKTEN
München Grafing

Bauherr

Stiftung Seniorenhaus Grafing Bau-GmbH
Hans-Eham-Platz 2 - 4
85567 Grafing b. M.

An der linken und rechten Seite befindet sich ein Schrank mit verstellbaren Fächern

offenes Regal mit verstellbaren Fächern (Möglichkeit für TV Montage)

Schublade bzw. auziehbarer Schreibtisch (Sekretär)

Schubladen

Planinhalt

TV Schrank

Variante	Ausrichtung	Massstab	Erstellt am
			23.01.23

Projekt

Erweiterung
Seniorenhaus Grafing
Hans-Eham-Platz 2 - 4
85567 Grafing b. M.

Architekt

BESLMÜLLER KIESEWETTER
STUDIO_**PLUS** ARCHITEKTEN
München Grafing

Bauherr

Stiftung Seniorenhaus Grafing Bau-GmbH
Hans-Eham-Platz 2 - 4
85567 Grafing b. M.

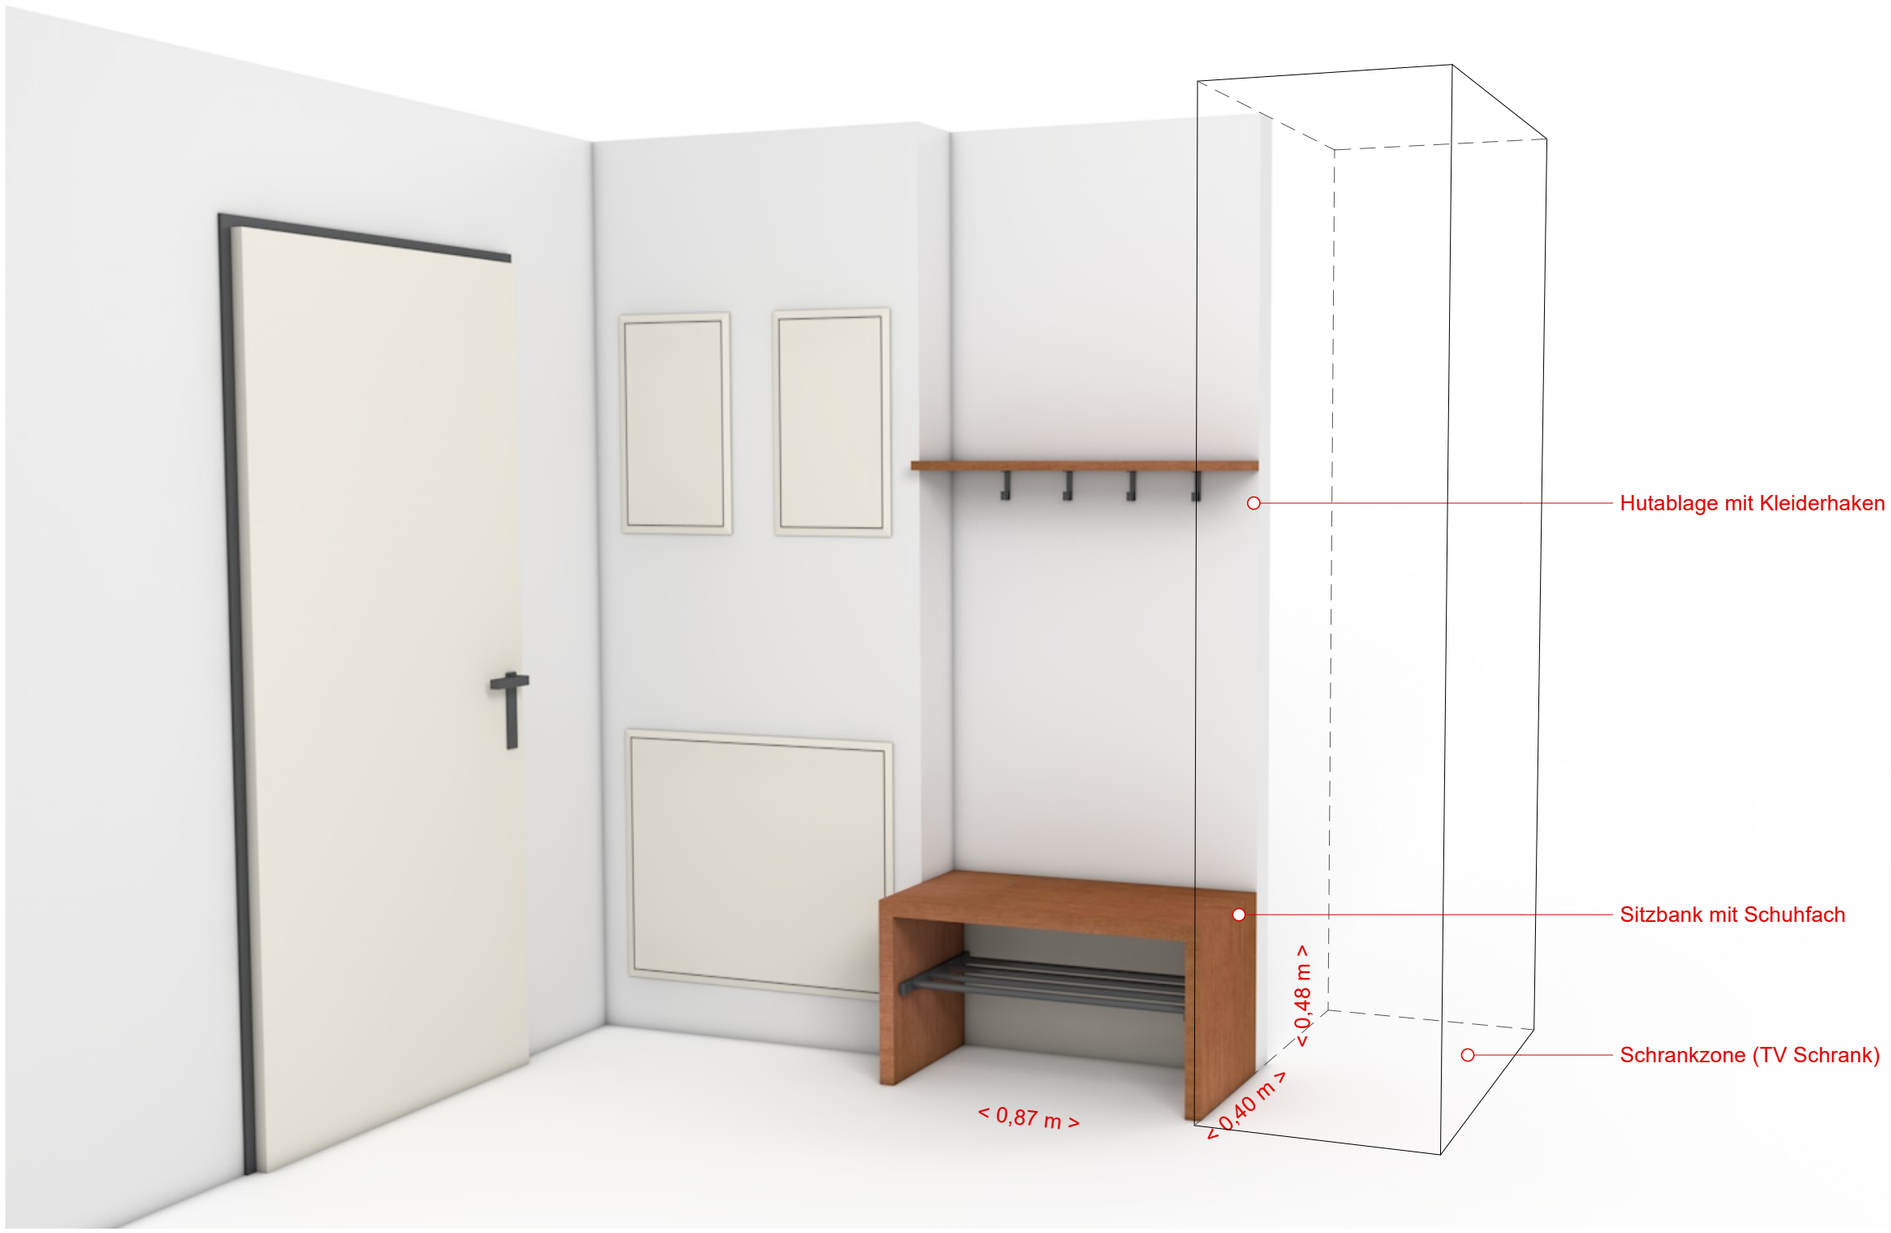

Planinhalt

Garderobe

Variante	Ausrichtung	Massstab	Erstellt am
			23.01.23

Projekt

Erweiterung
Seniorenhaus Grafing
Hans-Eham-Platz 2 - 4
85567 Grafing b. M.

Architekt

BESLMÜLLER KIESEWETTER
STUDIO_**PLUS** ARCHITEKTEN
München Grafing

Bauherr

Stiftung Seniorenhaus Grafing Bau-GmbH
Hans-Eham-Platz 2 - 4
85567 Grafing b. M.